

# 売戸建住宅

小松駅

安宅町売戸建

間取り  
2LDK

建物面積  
63.50㎡

築年月  
2019年01月


## チェックポイント!

全室2面採光,オール電化,バス1坪以上,追焚機能,温水洗浄便座,シャワー付洗面化粧台,3口以上コンロ,IHクッキングヒーター,カウンターキッチン,システムキッチン,浄水器,クローゼット,ウォークインクローゼット,床下収納,照明器具,省エネ給湯器,複層ガラス,全居室フローリング,上水道,下水道,モニタ付インターホン,火災警報器(報知機),庭,駐車場2台分,駐車場3台分

1階



2階

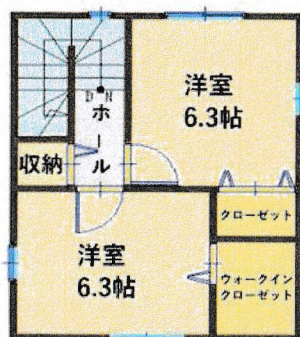

※現況と異なる場合は実際のものを優先させていただきます。

物件種目	売戸建住宅
最寄駅	小松
間取タイプ	2LDK
価格	1,250万円

物件所在地	石川県小松市安宅町			
交通	J R 北陸本線 小松 距離4,600m			
土地面積	公簿	144.35㎡	私道面積 (共有持分)	なし
	構造・規模	木造 2階建		
建物	面積	63.50㎡		
	間取内訳	洋 6.3・6.3 LDK 10.8		
土地権利	所有権	地目	宅地	
都市計画	市街化区域	用途地域	1種住居	
建ぺい率	60%	容積率	200%	
築年月	2019年01月	駐車場	有 無料	
現況	空家	引渡日	相談	
建築確認番号				
接道状況 (角地・間口)	角地: 2方道路 南東 北西			
設備	バス1坪以上,追焚機能,温水洗浄便座,シャワー付洗面化粧台,3口以上コンロ, IHクッキングヒーター,カウンターキッチン,システムキッチン,浄水器,クローゼット,ウォークインクローゼット,床下収納,照明器具,省エネ給湯器,複層ガラス,全居室フローリング,上水道,下水道,モニタ付インターホ...			
備考	築3年 オール電化エコキュート トランクルーム お風呂1坪タイプ IHクッキングヒーター 駐車場も5台分可能 地勢:平坦			

この図面は物件情報の一部を抜粋して掲載しております。(現況優先)  
入居日・引渡日変更や付帯条件、別途料金等が発生する場合がありますのでご確認ください。

at home

infosheet 物件番号 69765861050


石川県知事免許(7)第3134号 〒923-0913 石川県小松市松任町121-5

古梅不動産


TEL: 0761-24-2181 FAX: 0761-24-5535 定休日: なし 年末年始・GW・お盆

■取引態様: 専任媒介

# 1階

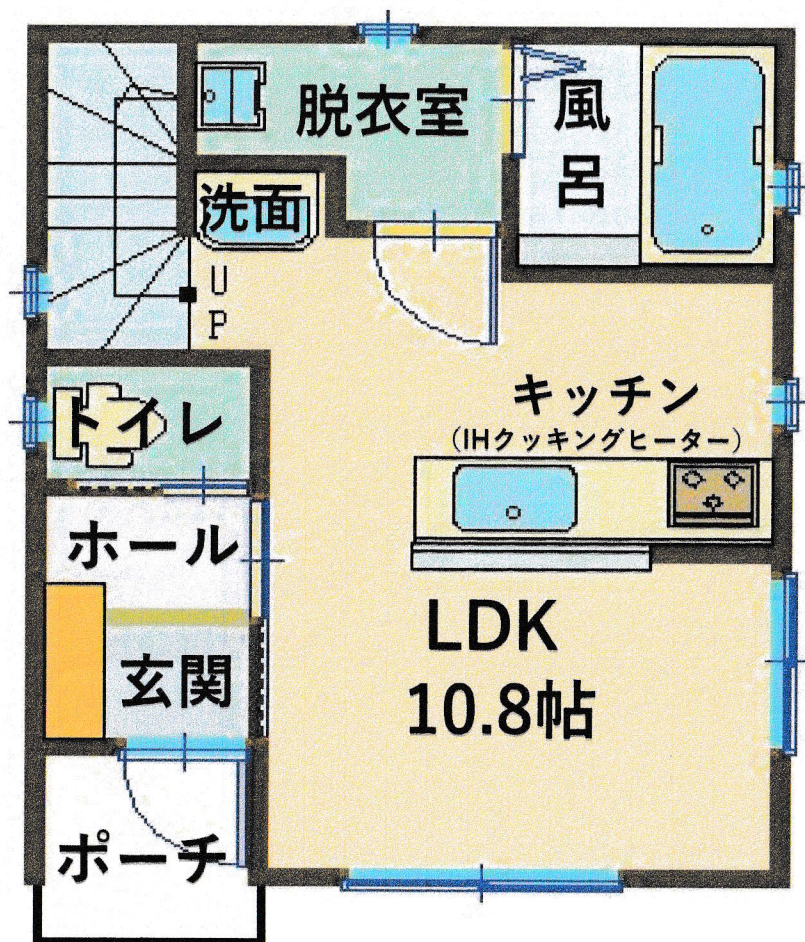

# 2階

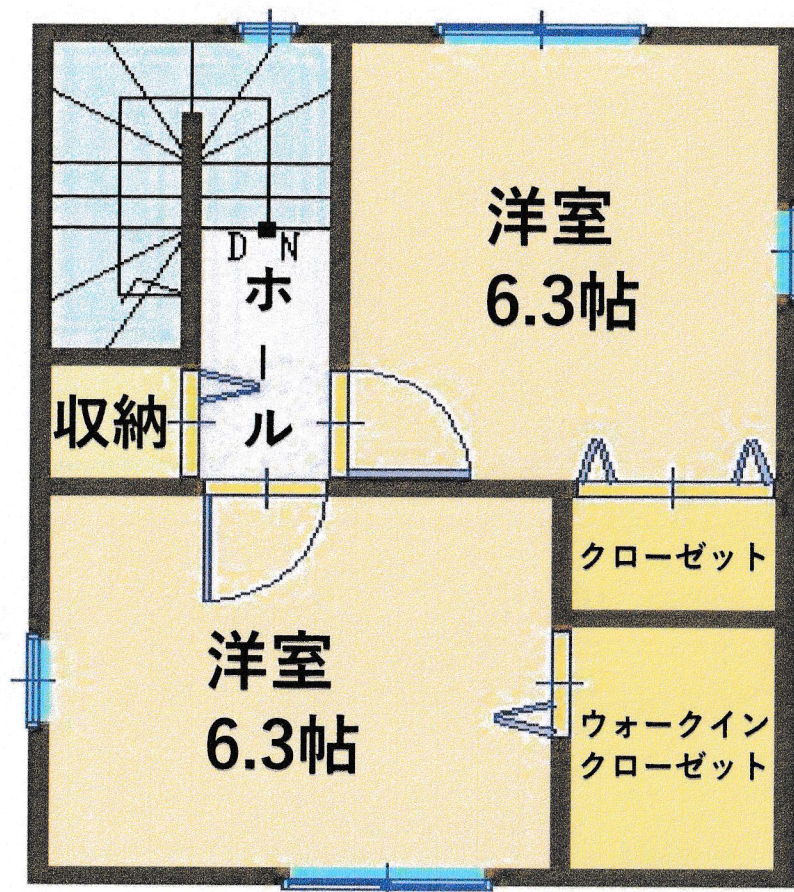

※現況と異なる場合は実際のを優先させていただきます。



小松市 町目

2

3

4

5

6

10

11

12

13

14

15

16

17

18


19

20

21

22

23

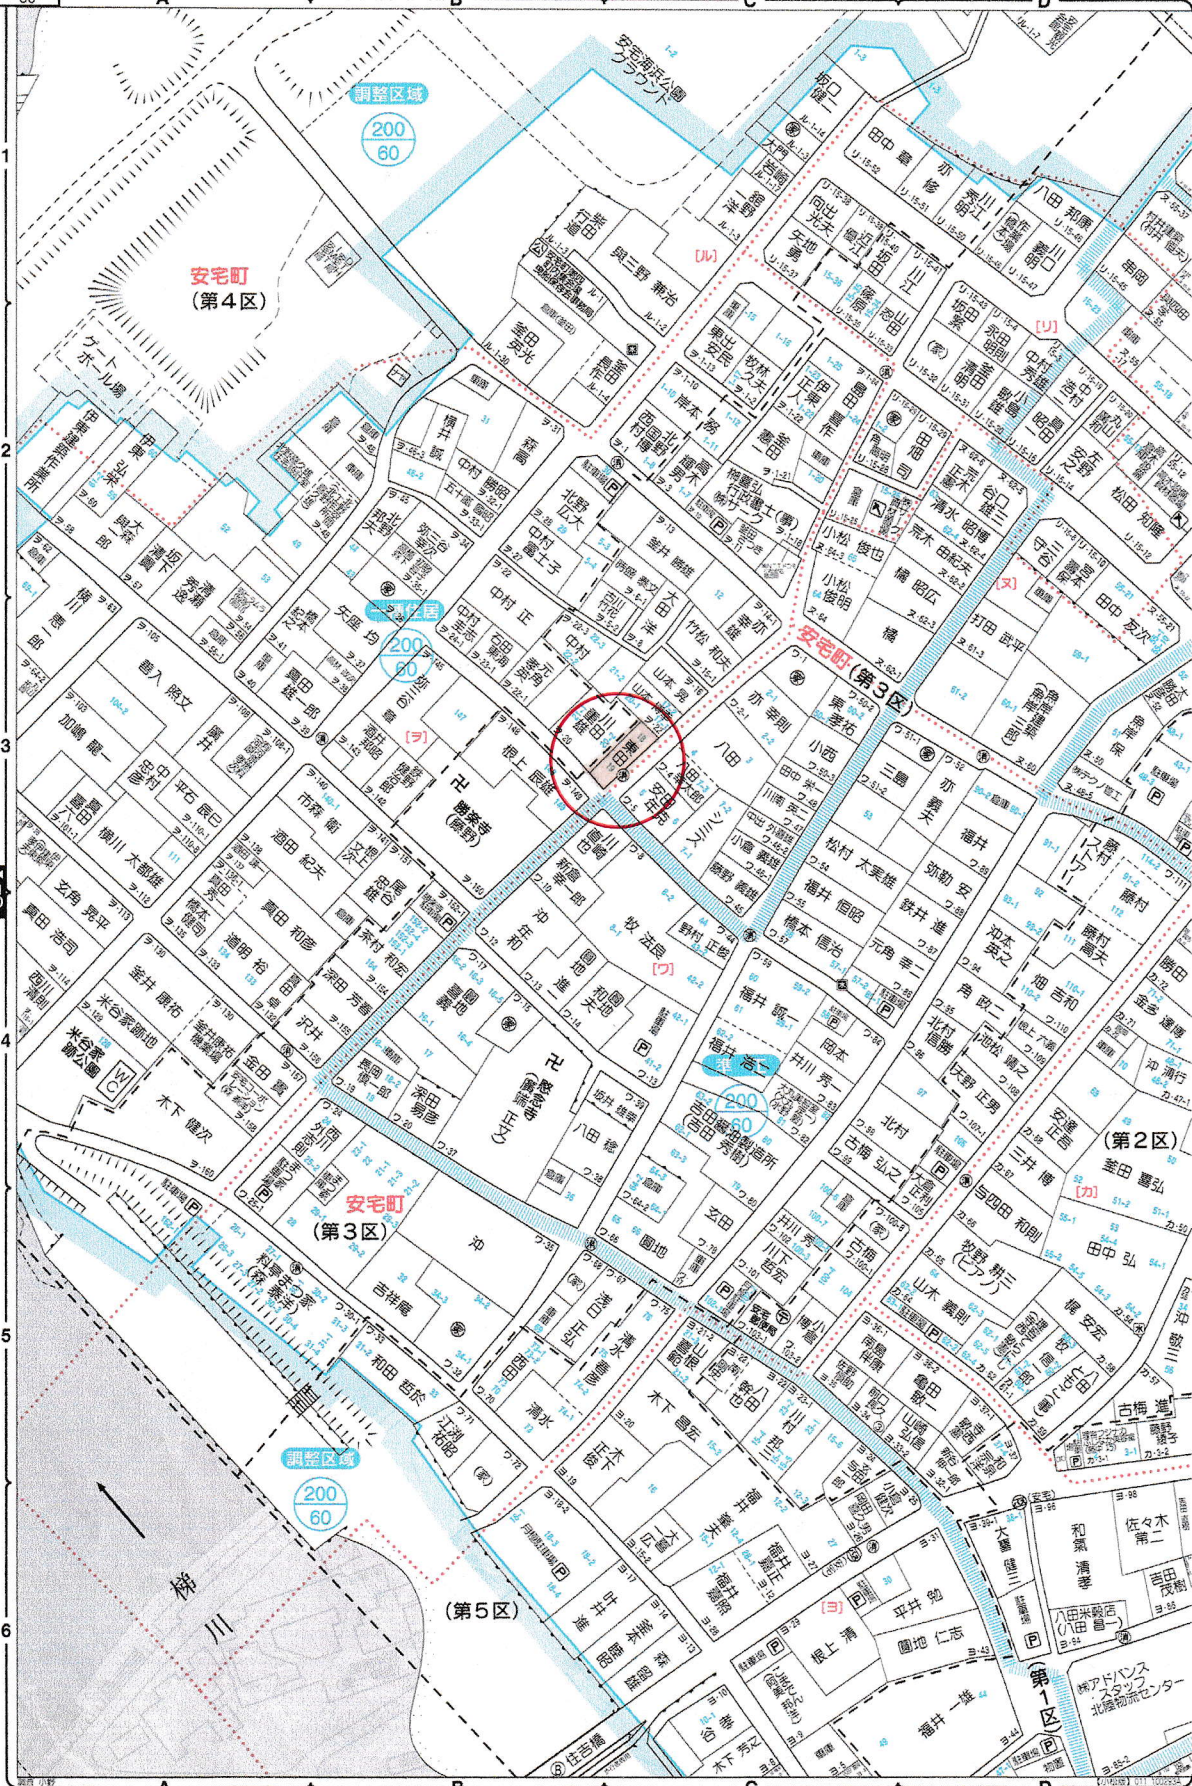

(有)シーケン産業 0761-446143 0761-446144

(有)辰建 0761-510218 0761-510272

創業大正10年 四代目 竹田建築

1:1500 50 100m

(株)丸信建設(株) 総合建設業 (建設業特種) (建設業特種)